
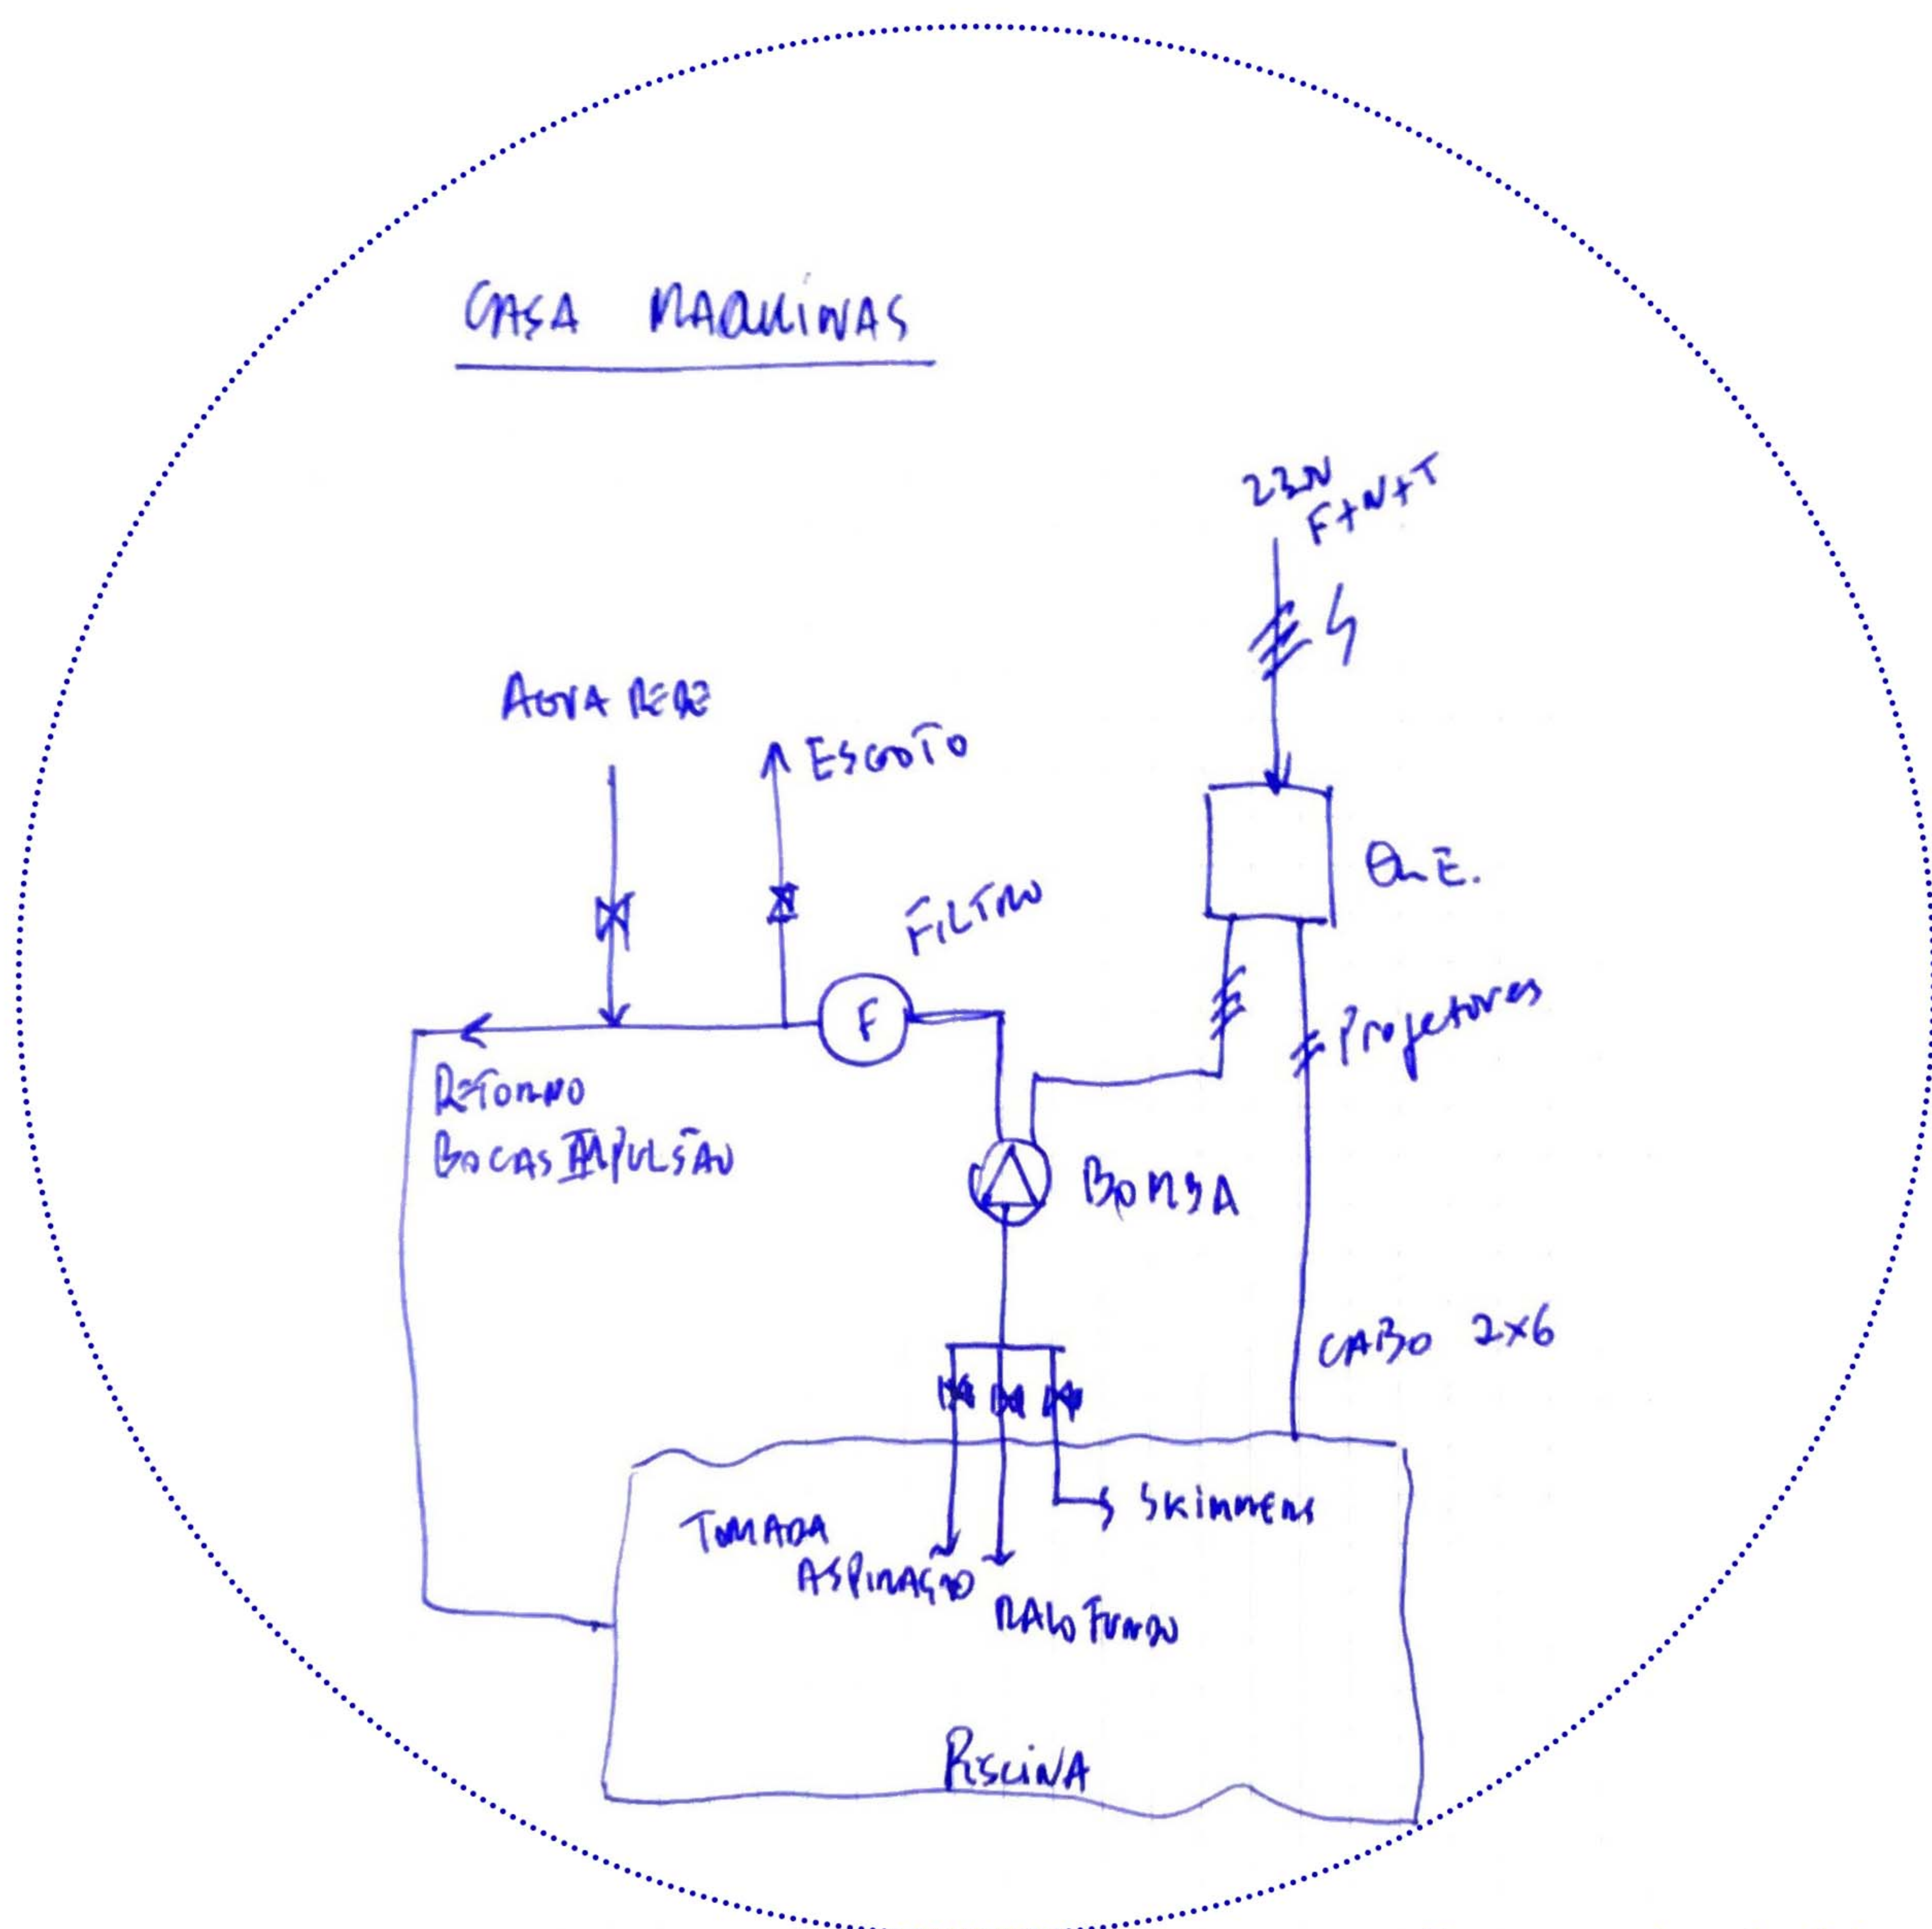
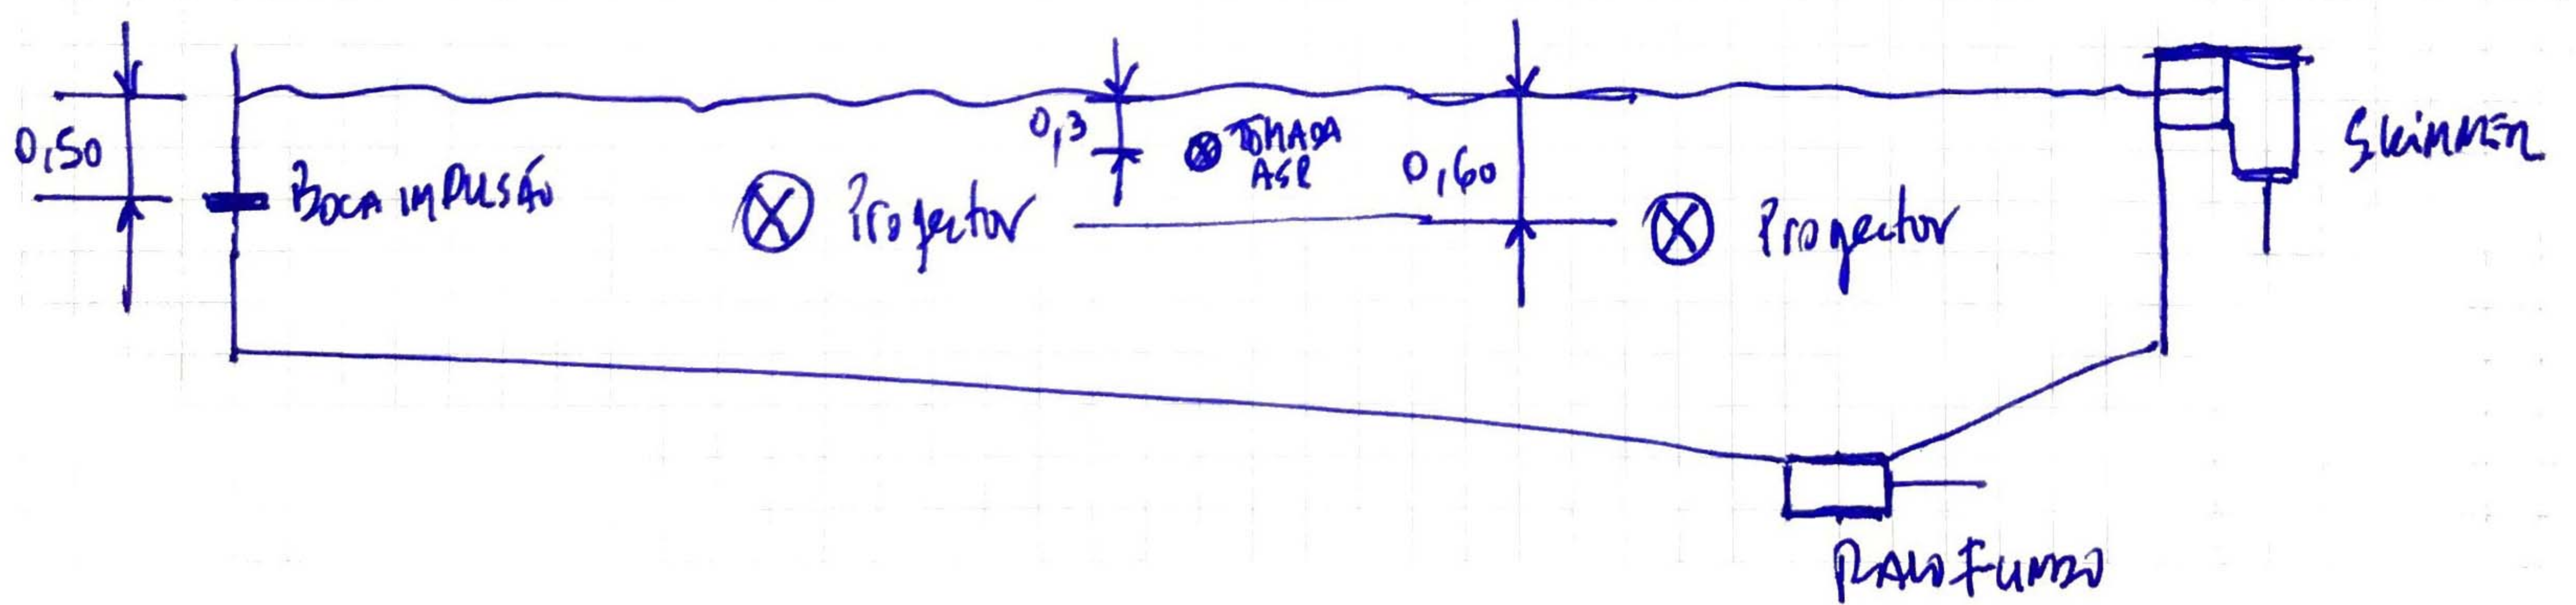


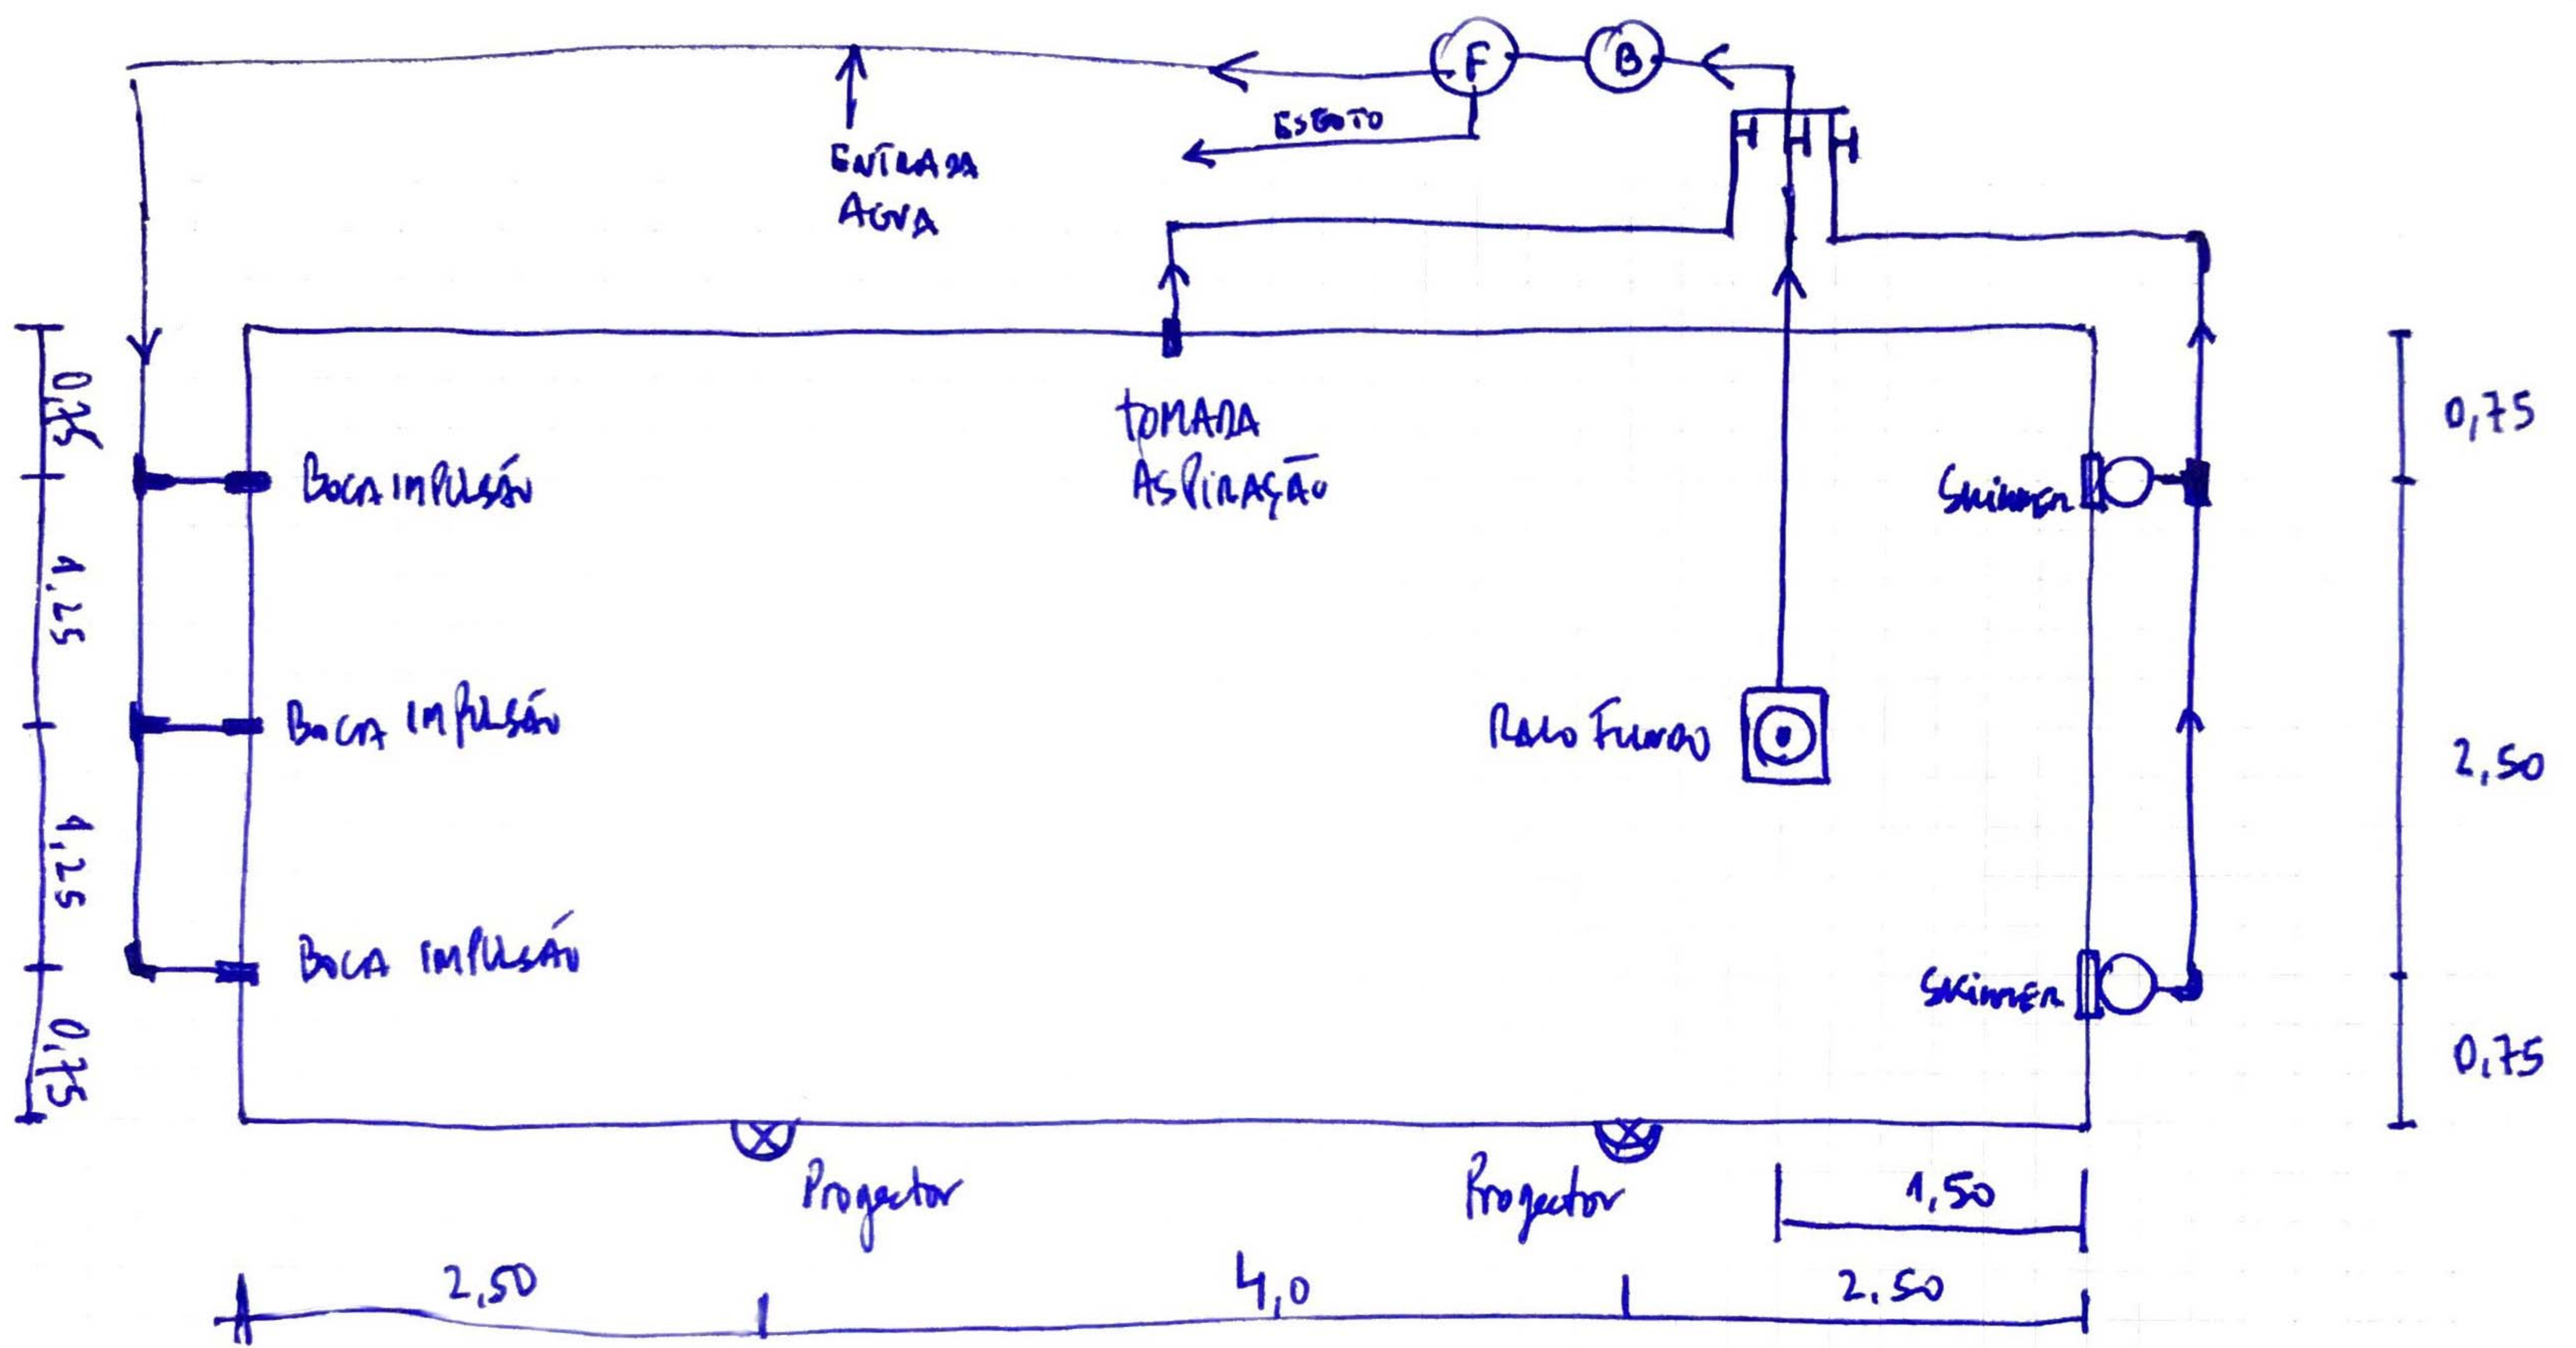

Esquema de princípio para piscina 9x4m